



Poradnik o szyldach

Izabelińska uchwała
krajobrazowa



Czym jest „Poradnik o szyldach” i dlaczego powstał

Poradnik powstał po to, aby pomóc lokalnym przedsiębiorcom oznakować swoją działalność z poszanowaniem zapisów izabelińskiej uchwały krajobrazowej. Jest to bardzo ważne, bo szyldy wpływają nie tylko na wygląd lokalu, lecz także są częścią przestrzeni gminnej i elementem naszego lokalnego krajobrazu. Poradnik ma pokazać przedsiębiorcom, że mają wpływ na wygląd gminy. Ważne jest też to, aby przedsiębiorcy mieli świadomość, że wygląd lokalu wpływa na jego popularność, a sam szyld może zachęcać, zniechęcać lub ginąć w nadmiarze innych szyldów.

Zadbajmy razem o to, aby nasze ulice i budynki stały się ładniejsze, a reklama nie krzyczała i nie oślepiała, tylko z klasą zapraszała do skorzystania z usług zarówno małych, jak i większych firm.

Czym jest uchwała krajobrazowa

Uchwała krajobrazowa obowiązuje **od 1 marca 2022 r.** Reguluje zasady i warunki dotyczące sytuowania nośników reklamowych. Stanowi prawo miejscowe, do którego muszą stosować się wszyscy na terenie naszej gminy.

O założeniach uchwały możesz przeczytać na stronie: <http://www.uchwalakrajobrazowa.izabelin.pl>

Czym właściwie jest szyld

Szyld to tablica reklamowa lub urządzenie reklamowe, które informuje o działalności w miejscu jej prowadzenia. Jest to na przykład napis „Lody rzemieślnicze i gofry” na budce, w której sprzedawane są te produkty.

Szyld z logo, nazwą firmy i ewentualnym hasłem reklamowym stanowi wizytówkę firmy. Często to właśnie szyld wywołuje pierwsze wrażenie u potencjalnego klienta. Jeśli jest to dobre wrażenie, klient może się zainteresować ofertą tej firmy i skorzystać z jej usług.

Dobrze zaprojektowany szyld może pomóc w budowaniu marki, ponieważ z czasem stanie się rozpoznawalnym symbolem firmy, a co za tym idzie – przyciągnie nowych klientów.

Postaw na jakość, nie na ilość

Pamiętaj, że jeden dobrze zaprojektowany szyld jest skuteczniejszą reklamą niż wiele niedopracowanych. Zbyt duże nagromadzenie szyldów w jednym miejscu powoduje, że odbiorca może być zdezorientowany.

Jak zaprojektować dobry szyld

Projektując szyld, zwróć uwagę na kilka elementów, które pomogą Ci stworzyć estetyczną i zgodną z przepisami wizytówkę firmy.

1. Dopasuj styl szyldu do stylu budynku

Szyld powinien harmonizować z architekturą budynku, aby zapewnić spójny wygląd i estetykę.

2. Wybierz odpowiednią wielkość

Szyld powinien być dobrze widoczny, ale jednocześnie jego rozmiar powinien być adekwatny do wielkości budynku. Zbyt duży szyld może przytłaczać i zakłócać spójność, a zbyt mały szyld może być niewidoczny i trudny do zauważenia.

3. Wybierz odpowiednią czcionkę

Czcionka powinna być czytelna. Staraj się unikać zbyt fantazyjnych czcionek, które mogą być trudne do odczytania z większej odległości.

4. Wybierz odpowiednie kolory

Unikaj zbyt jaskrawych kolorów, które mogą przyciągać uwagę w niepożądany sposób. Kolorystyka szyldu powinna być subtelna i dobrze wpasowywać się w krajobraz. Wybierając kolory, zwróć uwagę na fakt, że intensywna kolorystyka może wprowadzać nieharmonijne elementy do otoczenia.

5. Umieszczaj tylko najważniejsze informacje

Szyld powinien zawierać tylko podstawowe informacje, takie jak nazwa firmy, logo, adres. Nie umieszczaj zbyt wielu elementów, bo mogą wprowadzić chaos i dezinformację.

6. Użyj prostych grafik

Staraj się unikać skomplikowanych grafik, z dużą liczbą elementów. Grafika powinna być prosta i łatwa do zrozumienia.

7. Upewnij się, że szyld jest czytelny

Szyld powinien dać się odczytać z różnych odległości i pod różnymi kątami. Upewnij się, że litery są dostatecznie wyraźne, nie stapiają się z tłem.

8. Zadbaj o odpowiednie mocowanie szyldu

Szyld powinien być zamontowany w sposób estetyczny i bezpieczny dla przechodniów oraz osób korzystających z budynku.


9. Upewnij się, że szyld jest dobrze oświetlony

Jeżeli szyld jest umieszczony w miejscu, gdzie nie ma naturalnego światła, zapewnij mu odpowiednie doświetlenie, które poprawi jego czytelność.

Co zamiast banerów na ogrodzeniu

czyli jak mogę oznakować swoją firmę

SZYLDY na budynku

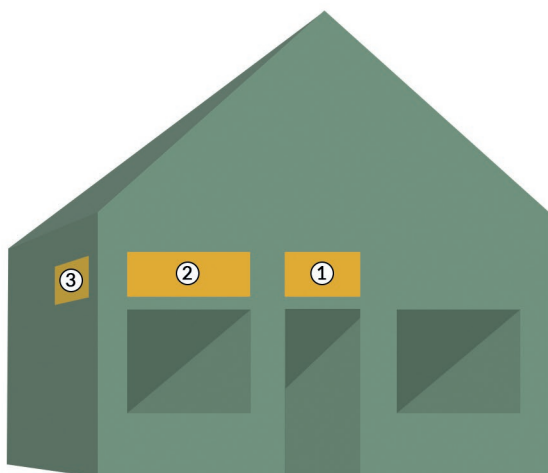


Maksymalna liczba szyldów na budynku

Każda firma może umieścić na budynku maksymalnie 3 szyldy w tym:

- max. 2 na jednej elewacji (ścianie);
- max. 1 ponad elewacją w formie ażurowej (bez tła);
- max. 1 semaforowy (prostopadły do elewacji).

Na rysunku przykład umieszczenia szyldów równoległe do elewacji:

- nr 1 i 2 szyldy na elewacji frontowej;
- nr 3 szyld na elewacji bocznej.

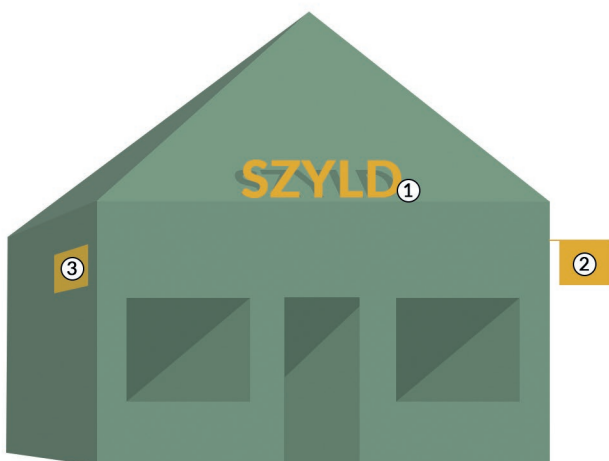


Można łączyć różne formy szyldów

Każda firma może mieć:

- 1 szyld ponad elewacją, musi mieć on formę ażurową (nr 1);
- 1 szyld semaforowy/prostopadły do elewacji (nr 2);
- max. 3 szyldy równoległe do elewacji (nr 3) przy czym max 2 na jednej ścianie.

Suma wszystkich szyldów na budynku (równoległych, nad elewacją i prostopadłych) **nie może przekroczyć 3 sztuk dla jednej firmy.**

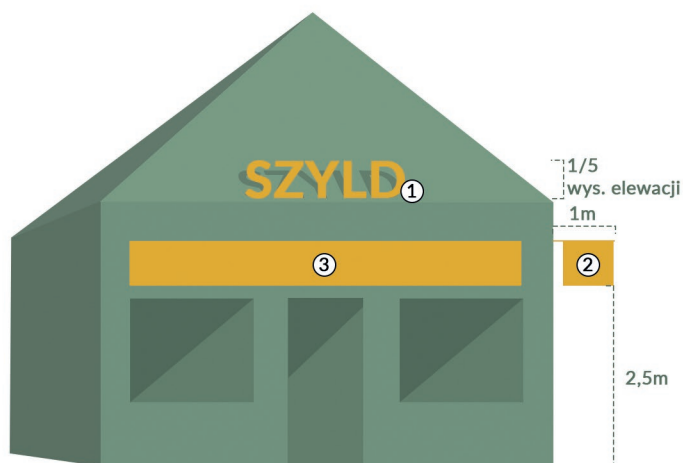


Maksymalna powierzchnia szyldów

Dla jednego szyldu równoległego do elewacji maksymalna powierzchnia to 12m^2 (dostępne formaty A, B, C, D lub E).

Wyjątkami są (jak na rysunku):


- szyld prostokątny do elewacji, tylko format B, dla którego, odl. do skrajnego elementu szyldu to max. 1m, odl. od dolnej krawędzi szyldu do gruntu to min. 2,5m (nr 2);
- szyld ażurowy ponad elewacją, ogranicza się jego wysokość do proporcji 1:5 do wysokości elewacji oraz gabaryty: format D oraz E (nr 1).

SZYLDY na budynku - przykłady

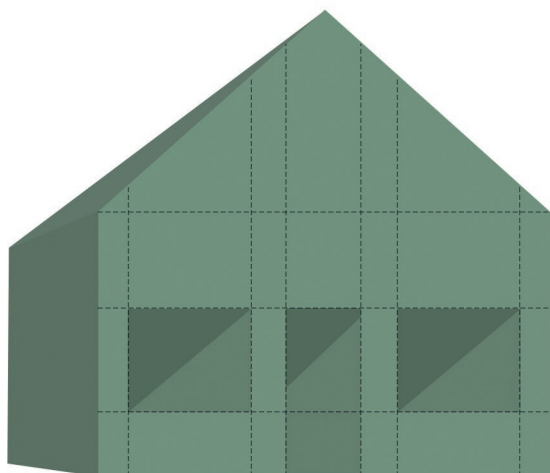

Zwróć uwagę na osie kompozycyjne budynku

Umieszczaj szyldy uwzględniając osie kompozycyjne elewacji, poprzez wyrównanie do nich, lub sytuowanie symetrycznie względem nich.

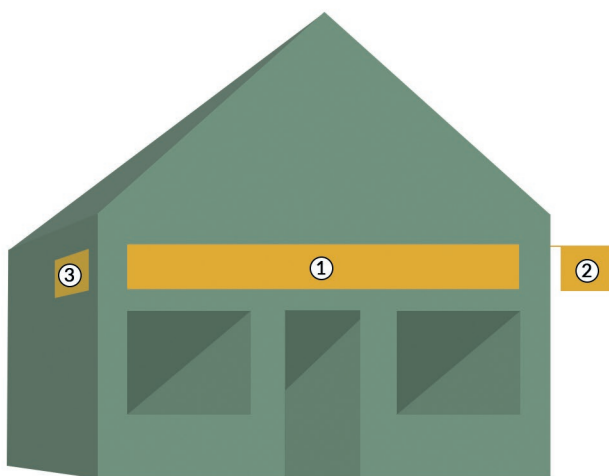


Poniżej przykłady łączenia ze sobą różnych form szyldów na budynku:

Szyld równoległy i prostopadły do elewacji

Na rysunku:


- nr 1 szyld równoległy, na elewacji frontowej;
- nr 2 szyld prostopadły;
- nr 3 szyld równoległy, na elewacji bocznej.

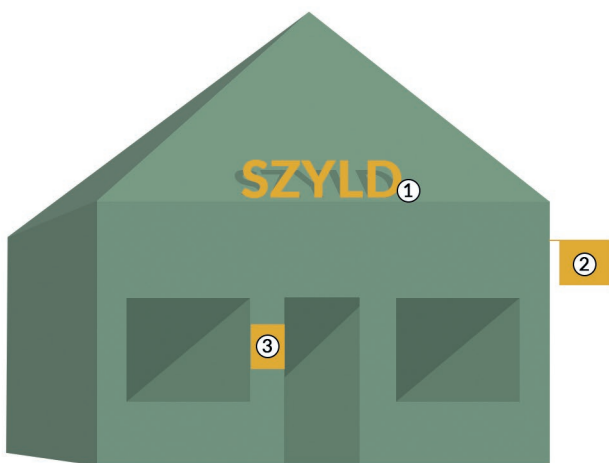

Szyld równoległy, prostopadły i ponad elewacją

Na rysunku:

- nr 1 szyld równoległy, ażurowy ponad elewacją;
- nr 2 szyld prostopadły;
- nr 3 szyld równoległy, na elewacji frontowej.

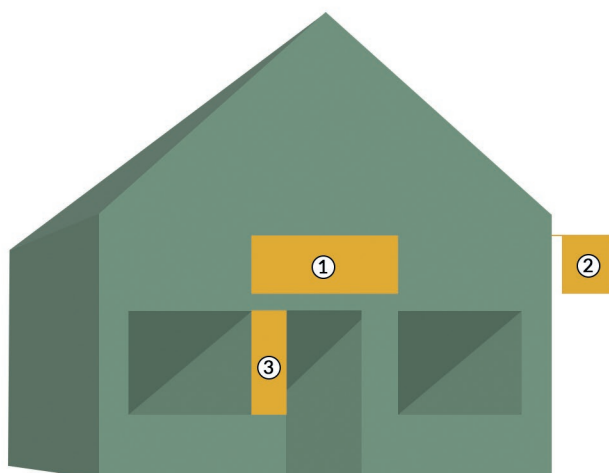

Szyld równoległy i prostopadły do elewacji

Na rysunku:

- nr 1, 3 szyldy równoległe, na elewacji frontowej;
- nr 2 szyld prostopadły.


SZYLDY w witrynach - przykłady



Szyldy w witrynach okiennych i drzwiowych

Dodatkowo do szyldów umieszczonych na elewacji (równoległych, prostokątnych i ponad elewacją) można zamieścić 2 szyldy w witrynach.

Szyld w 1 witrynie może przesłaniać nie więcej niż 25% witryny.

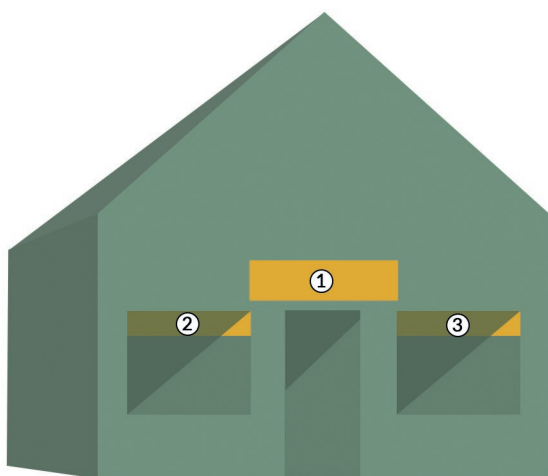


Możesz łączyć!

Jeśli chcesz umieścić więcej szyldów, możesz połączyć szyldy na elewacji (max. 3 na budynek) z szyldami w witrynach (max. w 2 witrynach):

Na rysunku:

- nr 1 szyld równoległy na elewacji frontowej;
- nr 2 i 3 szyldy w witrynie.

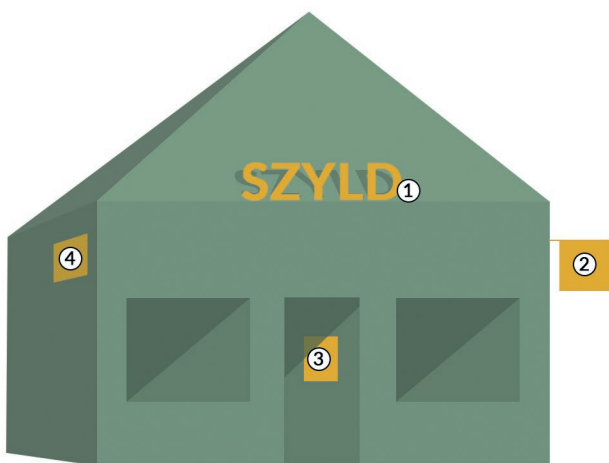


Możesz łączyć!

Na jednym budynku możesz zastosować szyldy prostokątne, ażurowe ponad elewacją i w witrynach:

Na rysunku:

- nr 1 szyld równoległy, ażurowy ponad elewacją;
- nr 2 szyld prostokątny;
- nr 3 szyld w witrynie drzwiowej;
- nr 4 szyld równoległy na elewacji bocznej.

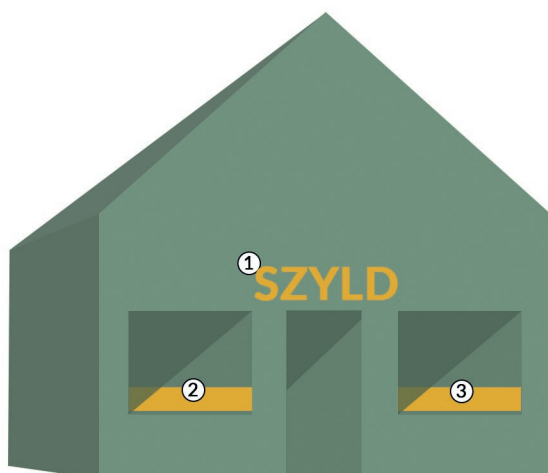


Zachowaj umiar

Wybieraj szyldy które najlepiej sprawdzą się, na Twoim budynku. Jeżeli masz możliwość umieścić szyld nad wejściem, jest to najbardziej czytelna forma oznaczenia działalności.

Na rysunku:

- nr 1 szyld równoległy, ażurowy ponad elewacją;
- nr 2, 3 szyldy w witrynach.

SZYLDY - tego nie rób

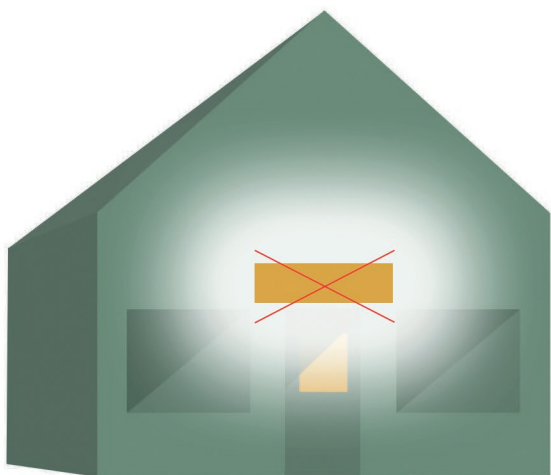

Nie oślepiaj


Oświetlaj swój szyld światłem o stałej barwie i intensywności nie migoczącym, nie pulsującym, nie zmieniającym koloru.

Dostosuj intensywność światła do otoczenia, by nie przeszkadzać mieszkańcom sąsiednich działek.



Nie wieszaj na ogrodzeniach i balustradach


Nie wieszaj i nie mocuj szyldów na ogrodzeniach i balustradach.

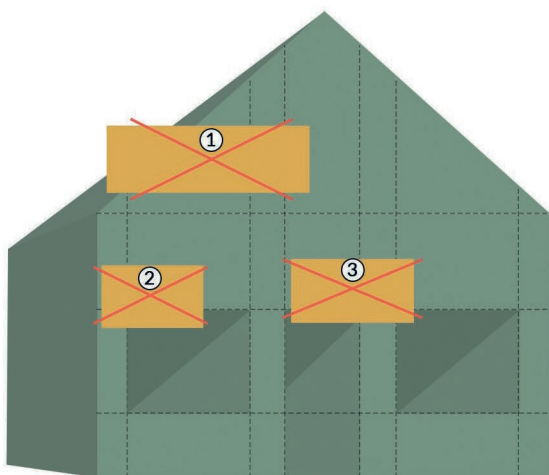

Nie zasłaniaj osi kompozycyjnych budynku

Na rysunku:

- nr 1,2,3, szyldy nie uwzględniają osi kompozycyjnych budynku
- nr 1 szyld nie może wystawać ponad elewację;
- nr 2 i 3 szyldy nie mogą nachodzić na okna i drzwi ani zasłaniać elementów dekoracyjnych budynku.

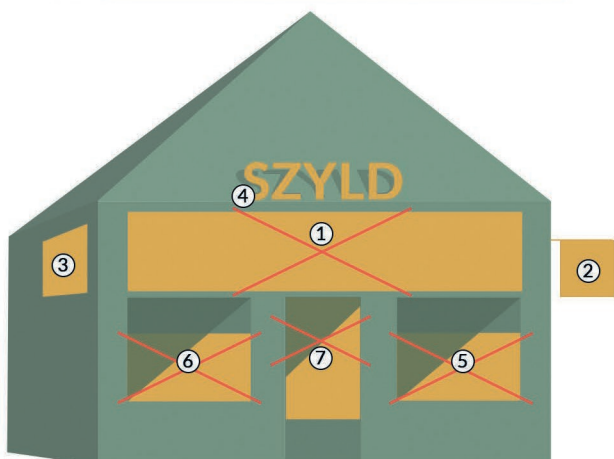

Postaw na jakość nie na ilość!

Nie przesadzaj z wielkością i liczbą szyldów.

Na rysunku:

- nr 1, 2, 3, 4 – przekroczona dopuszczalna liczba szyldów na budynku (max. 3);
- nr 1 – przekroczona dopuszczalna wielkość szyldu (max. 12m kw.);
- nr 5, 6, 7 – przekroczona liczba i wielkość szyldów w witrynach, na jeden budynek (max. przesłonięcie jednej witryny może wynosić 25%).

SZYLDY wolnostojące

Dopasuj wielkości szyldów do powierzchni działki!

Im większa nieruchomość, tym więcej i większe szyldy można na niej umieścić.

Duże szyldy potrzebują więcej przestrzeni wokół, aby nie zdominowały danego miejsca.

Dopuszczalne formaty i liczba szyldów, w zależności od wielkości działki

nieruchomość o pow.
do 2000m²




max. 2 wolnostojące w tym:
max. 2 formatów: **A, B, lub C**
max. 1 formatu: **D lub E**

nieruchomość o pow.
2000 - 4000m²



max. 3 wolnostojących w tym:
max. 2 formatów: **A, B, lub C**
max. 2 formatu: **D**
max. 1 formatu: **E**

nieruchomość o pow.
powyżej 4000m²

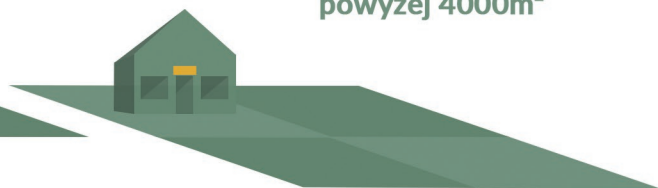


max. 4 wolnostojące w tym:
max. 3 formatów: **A, B, C, D, E**
max. 1 formatu: **F**


Dopuszczalne formaty szyldów wolnostojących

Dla tablic i urządzeń reklamowych wolnostojących, każdy format ma określony zakres wielkości (np. format C od 0,7m² do 3m²) oraz wskazaną maksymalną wysokość i szerokość (np. format C ma wysokość do 3m, nie ma dolnej granicy wysokości).

Dla przykładu: jeżeli szyld ma powierzchnię 2,5m² to jest formatem C i może mieć wysokość do 3m i szerokość do 1,8m.

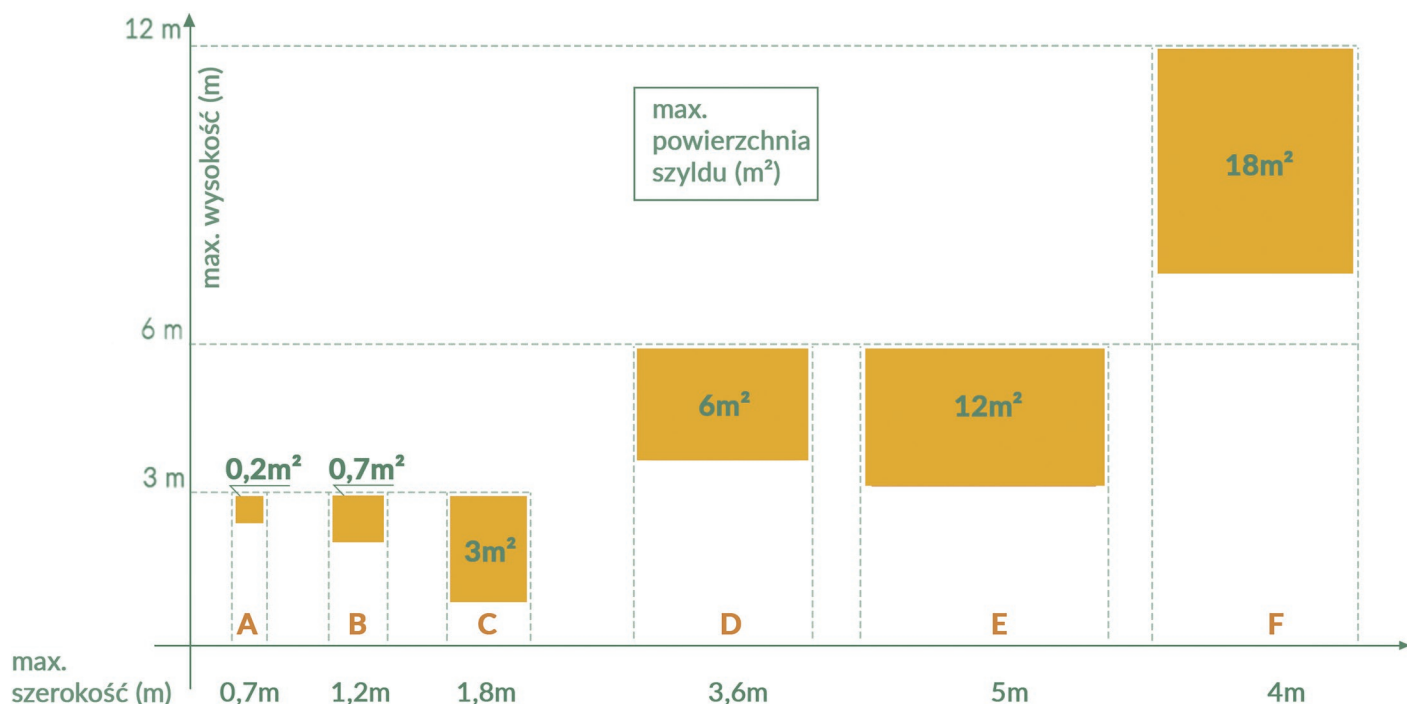

Szyldy dla kilku firm na jednej nieruchomości


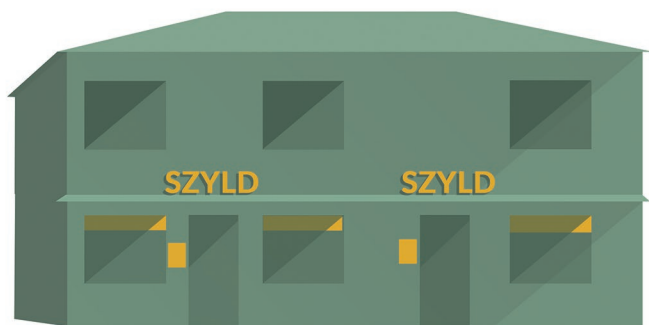


Na rysunku przykład oszyldowania 2 firm na jednym budynku:

- 4 szyldy równoległe, na elewacji frontowej;
- 3 szyldy w witrynach.

Przykłady różnych formatów szyldów na wspólnych konstrukcjach

Szyldy umieszczone na jednej konstrukcji muszą mieć jednakową szerokość powierzchni ekspozycyjnych (z wyłączeniem formatu F, ale mogą mieć różne wysokości).

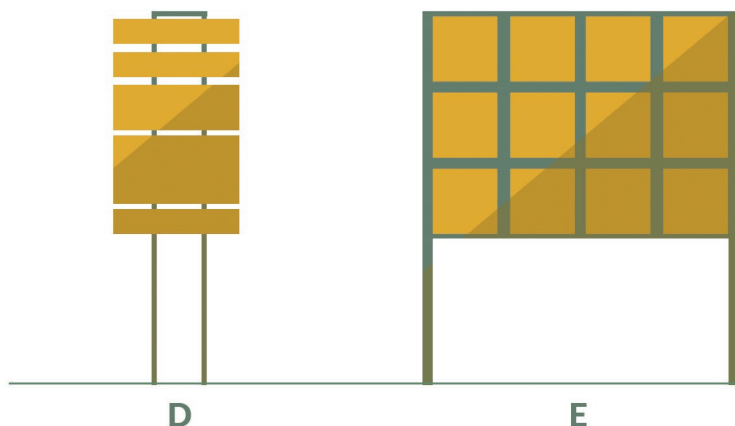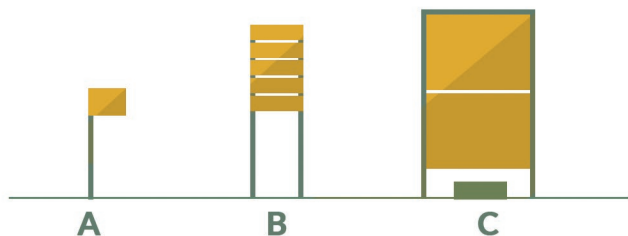

Szyldy na budynku (dla kilku firm w jednym budynku)

Maksymalna liczba szyldów na budynku dla każdej firmy wynosi 3 szyldy i dodatkowo 2 w witrynach.

Przykład obliczenia max. liczby szyldów na 1 budynku dla 2 firm:

$$2 \times 3 = 6 \text{ szyldów na elewacji}$$

$$2 \times 2 = 4 \text{ szyldy w witrynach}$$


Szyldy wolnostojące (dla kilku firm prowadzonych na jednej nieruchomości)

W przypadku **dwóch lub trzech firm**, stosuje się zamiennie:


- wspólną konstrukcję formatu A, B, C, D, E lub F;
- lub oddzielne konstrukcje formatów A, B, C, D.

W przypadku **czterech i więcej firm**, konieczne jest zastosowanie wspólnych konstrukcji formatu A, B, C, D, lub E.

Szyldy tych samych formatów, muszą być umieszczone w rzędzie, wzdłuż wspólnej linii prostej, w równych odległościach min. 2m od skrajnych elementów tych szyldów.

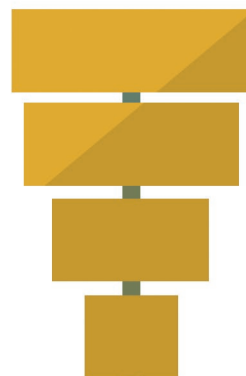

Tablice kierunkowe

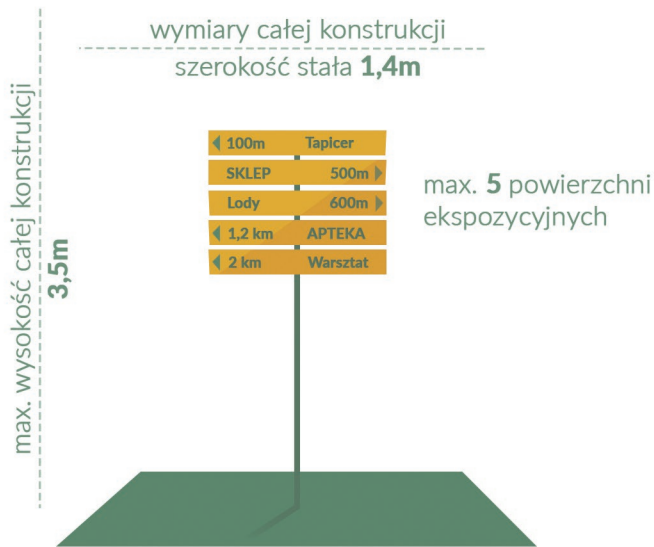

wymiary pojedynczej pow. ekspozycyjnej są stałe:

- ↑ wysokość **0,3m**
- ↔ szerokość **1,2m**

Pamiętaj!

Tablicę kierunkową możesz postawić zarówno na działce prywatnej jak i też w pasie drogowym, po uzyskaniu zgody od właściwego zarządcy drogi.

Pomóż klientom trafić do siebie

Masz możliwość postawienia tablicy kierunkowej, która wskaże klientom kierunek dotarcia do Twojej firmy.

Działaj z innymi przedsiębiorcami

Na jednej konstrukcji można umieścić od 1 do 5 powierzchni ekspozycyjnych (mogą być obustronne). Warto postawić wspólną tablicę kierunkową dla kilku firm.

Fundament pod poziomem gruntu

Tablica kierunkowa musi być trwale związana z gruntem (fundamentem w całości pod poziomem gruntu).

Standardy jakościowe

Wszystkie powierzchnie ekspozycyjne na jednej tablicy muszą być wykonane z tych samych materiałów.

- konstrukcja: metal zabezpieczony antykorozyjnie, drewno;
- powierzchnia ekspozycyjna: farba nanoszona proszkowo na blachę metalową, farba nanoszona na powierzchnię z desek, wytrawienie w metalu, wypalenie bądź wyrzeźbienie w drewnie.

Masz pytania lub wątpliwości?

Przeczytaj

www.uchwalakrajobrazowa.izabelin.pl

Zadzwoń lub napisz

tel. 22 722 89 36

e-mail: krajobraz@izabelin.pl

Urząd Gminy Izabelin

Wydział Architektury i Planowania Przestrzennego

pok. nr 1

ul. 3 Maja 42 05-080 Izabelin C

